

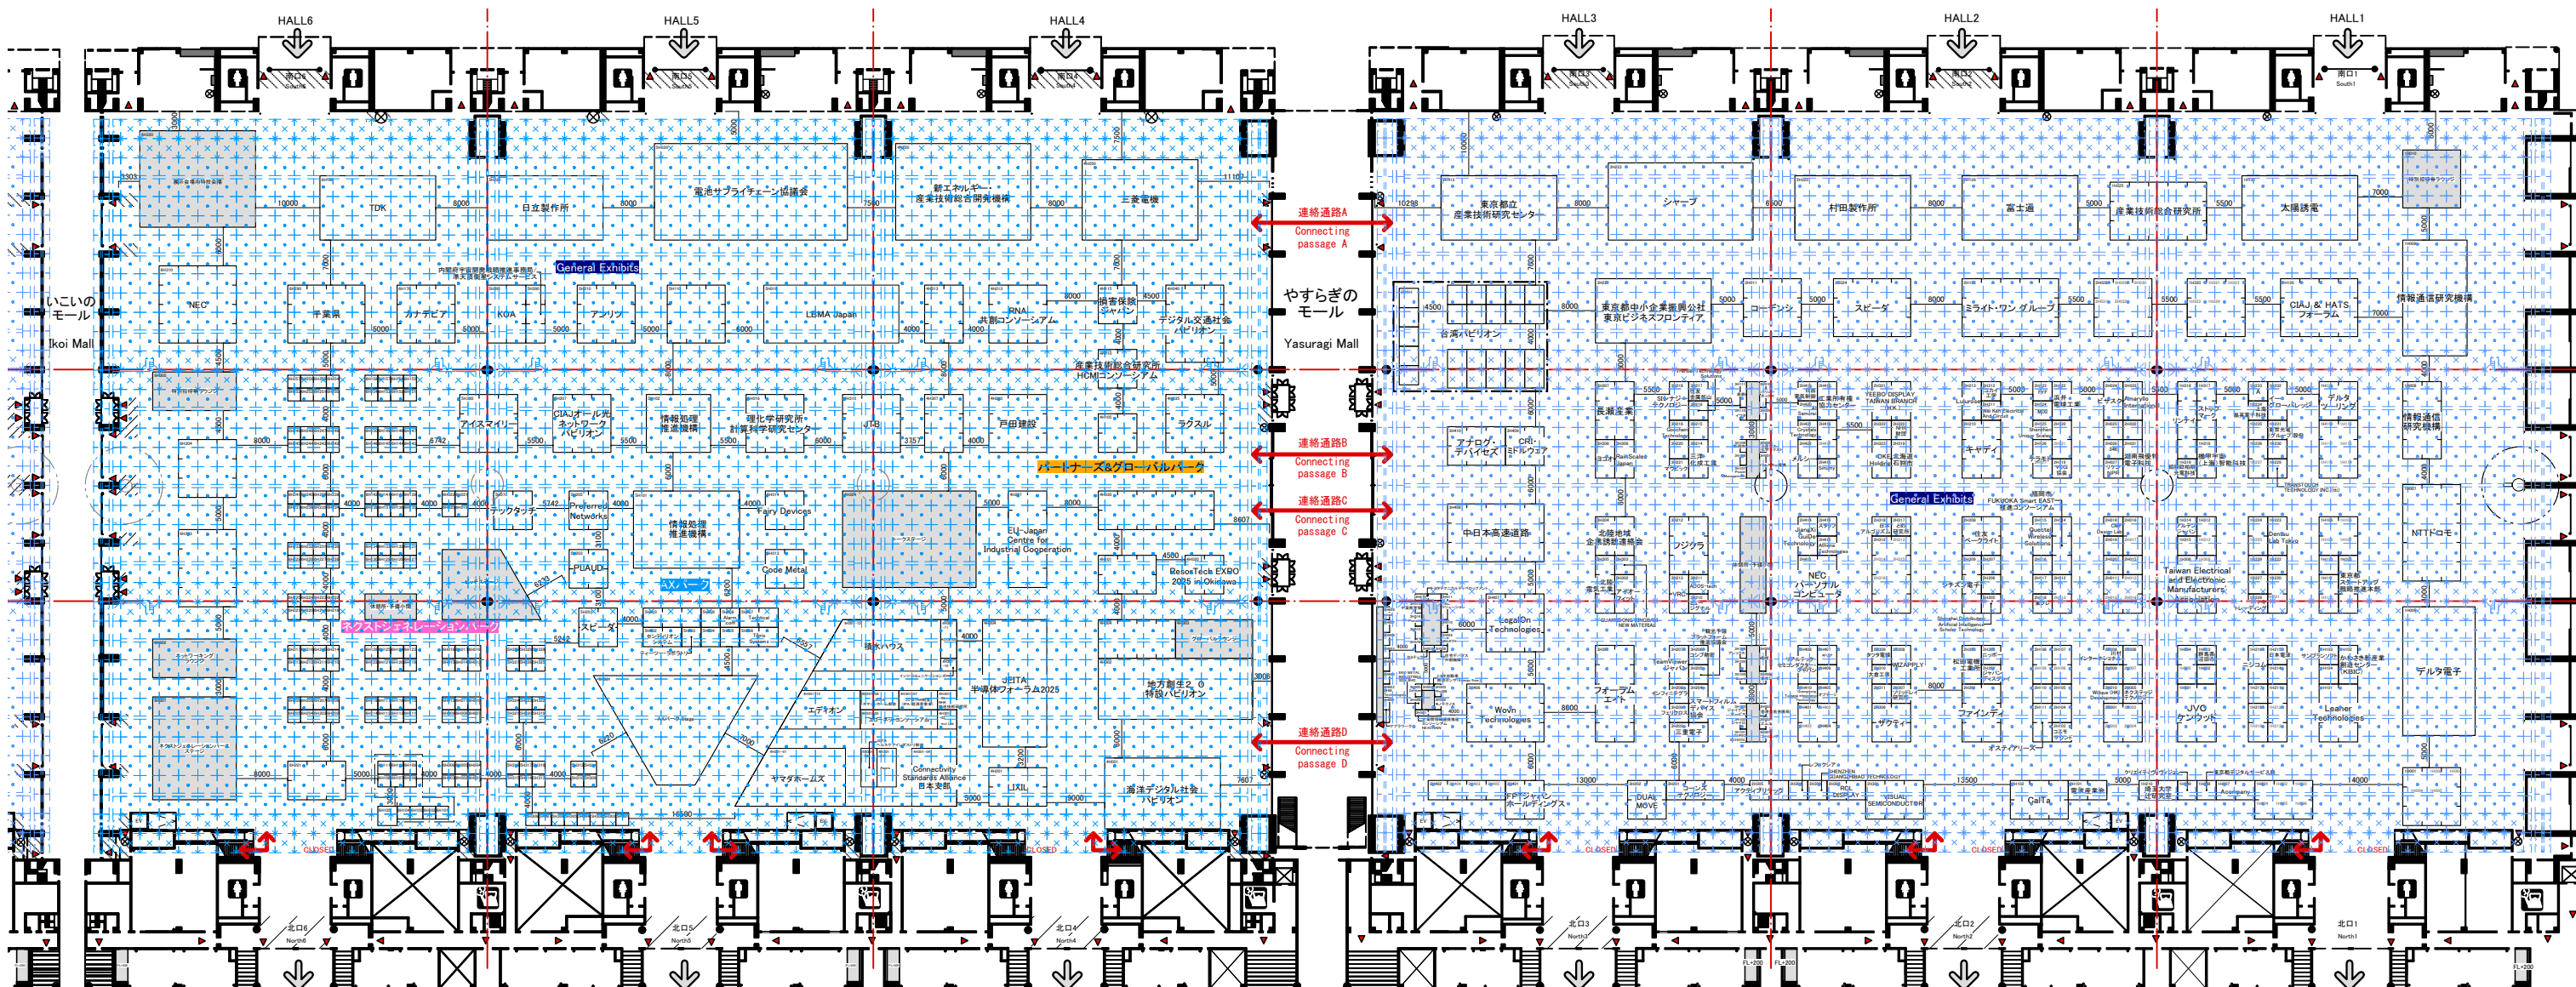


会場全体図
Floor Map

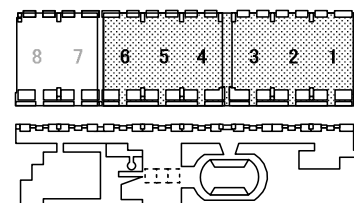

CEATEC

縮尺
SCALE 1/1000(A3) 作成日
DATE 2025.07.22 J001-1
株式会社幕張メッセ(国際展示場 ホール)
Makuhari Messe, Inc. (Exhibition Hall)

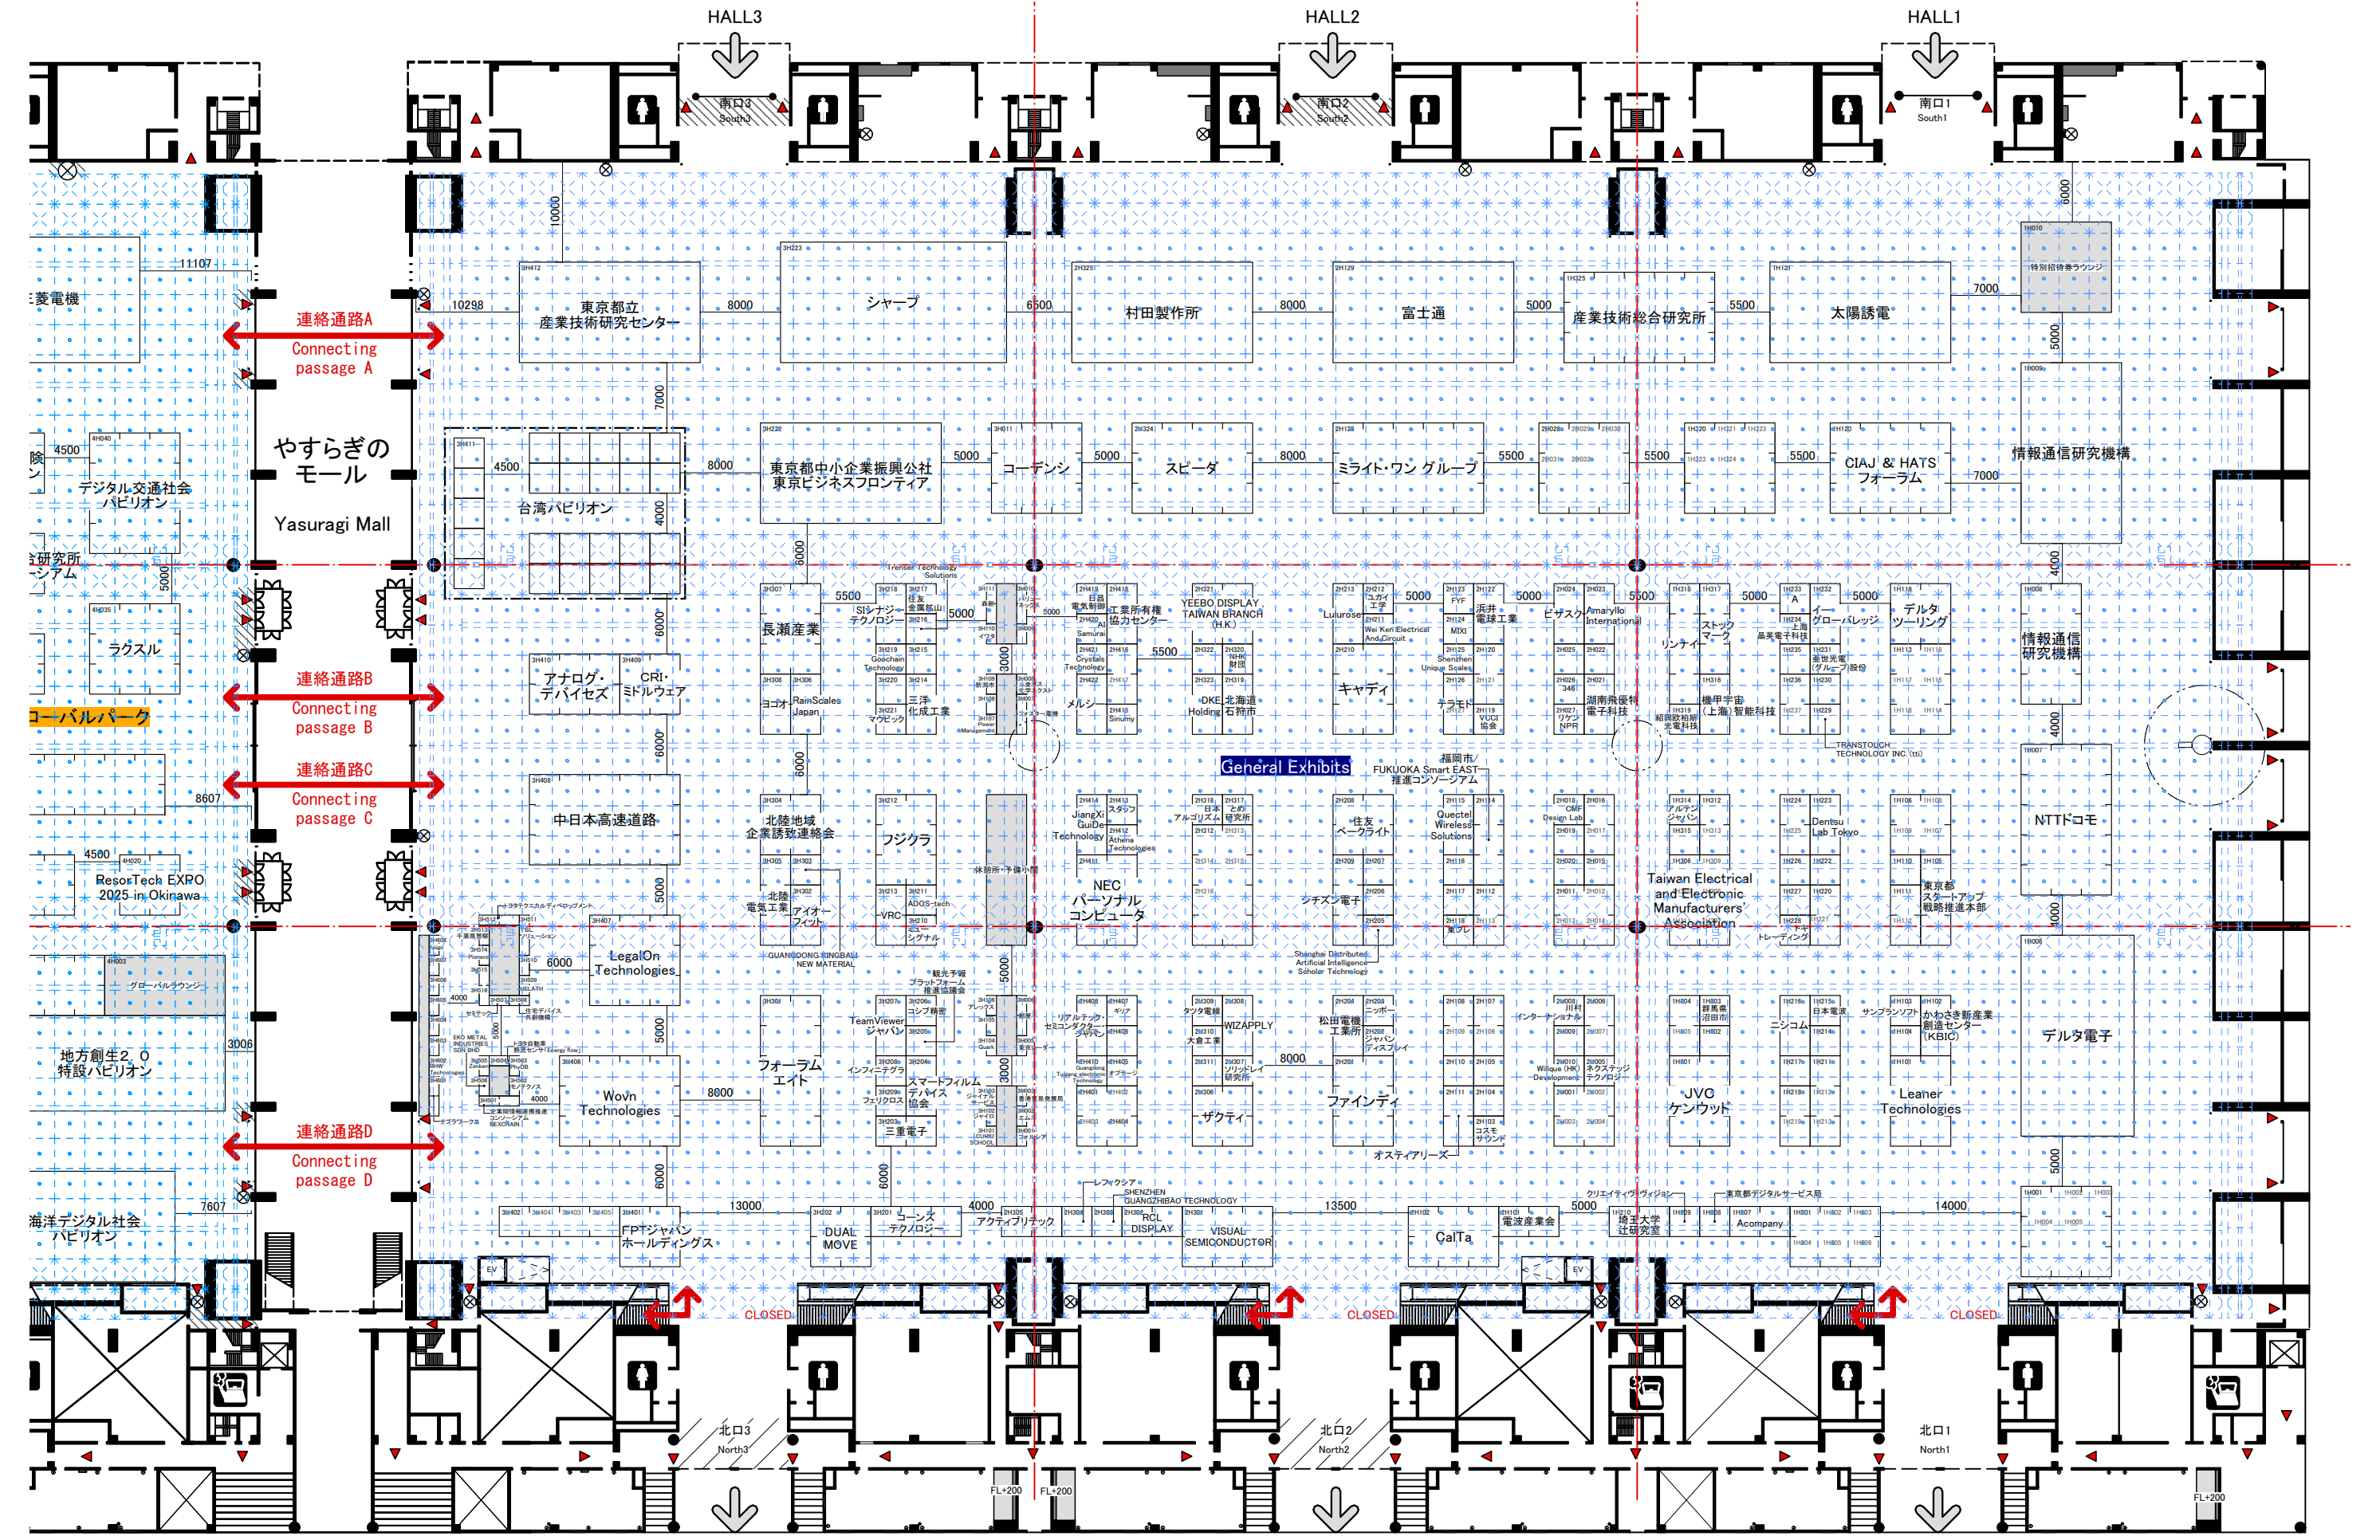

柱の寸法/Pillar

放水銃
Fire extinguisher

消火栓
Fire hydrant

非常口
Emergency exit

トイレ
Rest Room

給湯室
Hot-water Supply Room

お客様出入口
Entrance

搬出入口
Freight exit

会場全体図
Floor Map


CEATEC

縮尺
SCALE 1/800(A3)

作成日
DATE 2025.07.22

J001-2

株式会社幕張メッセ(国際展示場 ホール)
Makuhari Messe, Inc. (Exhibition Hall)

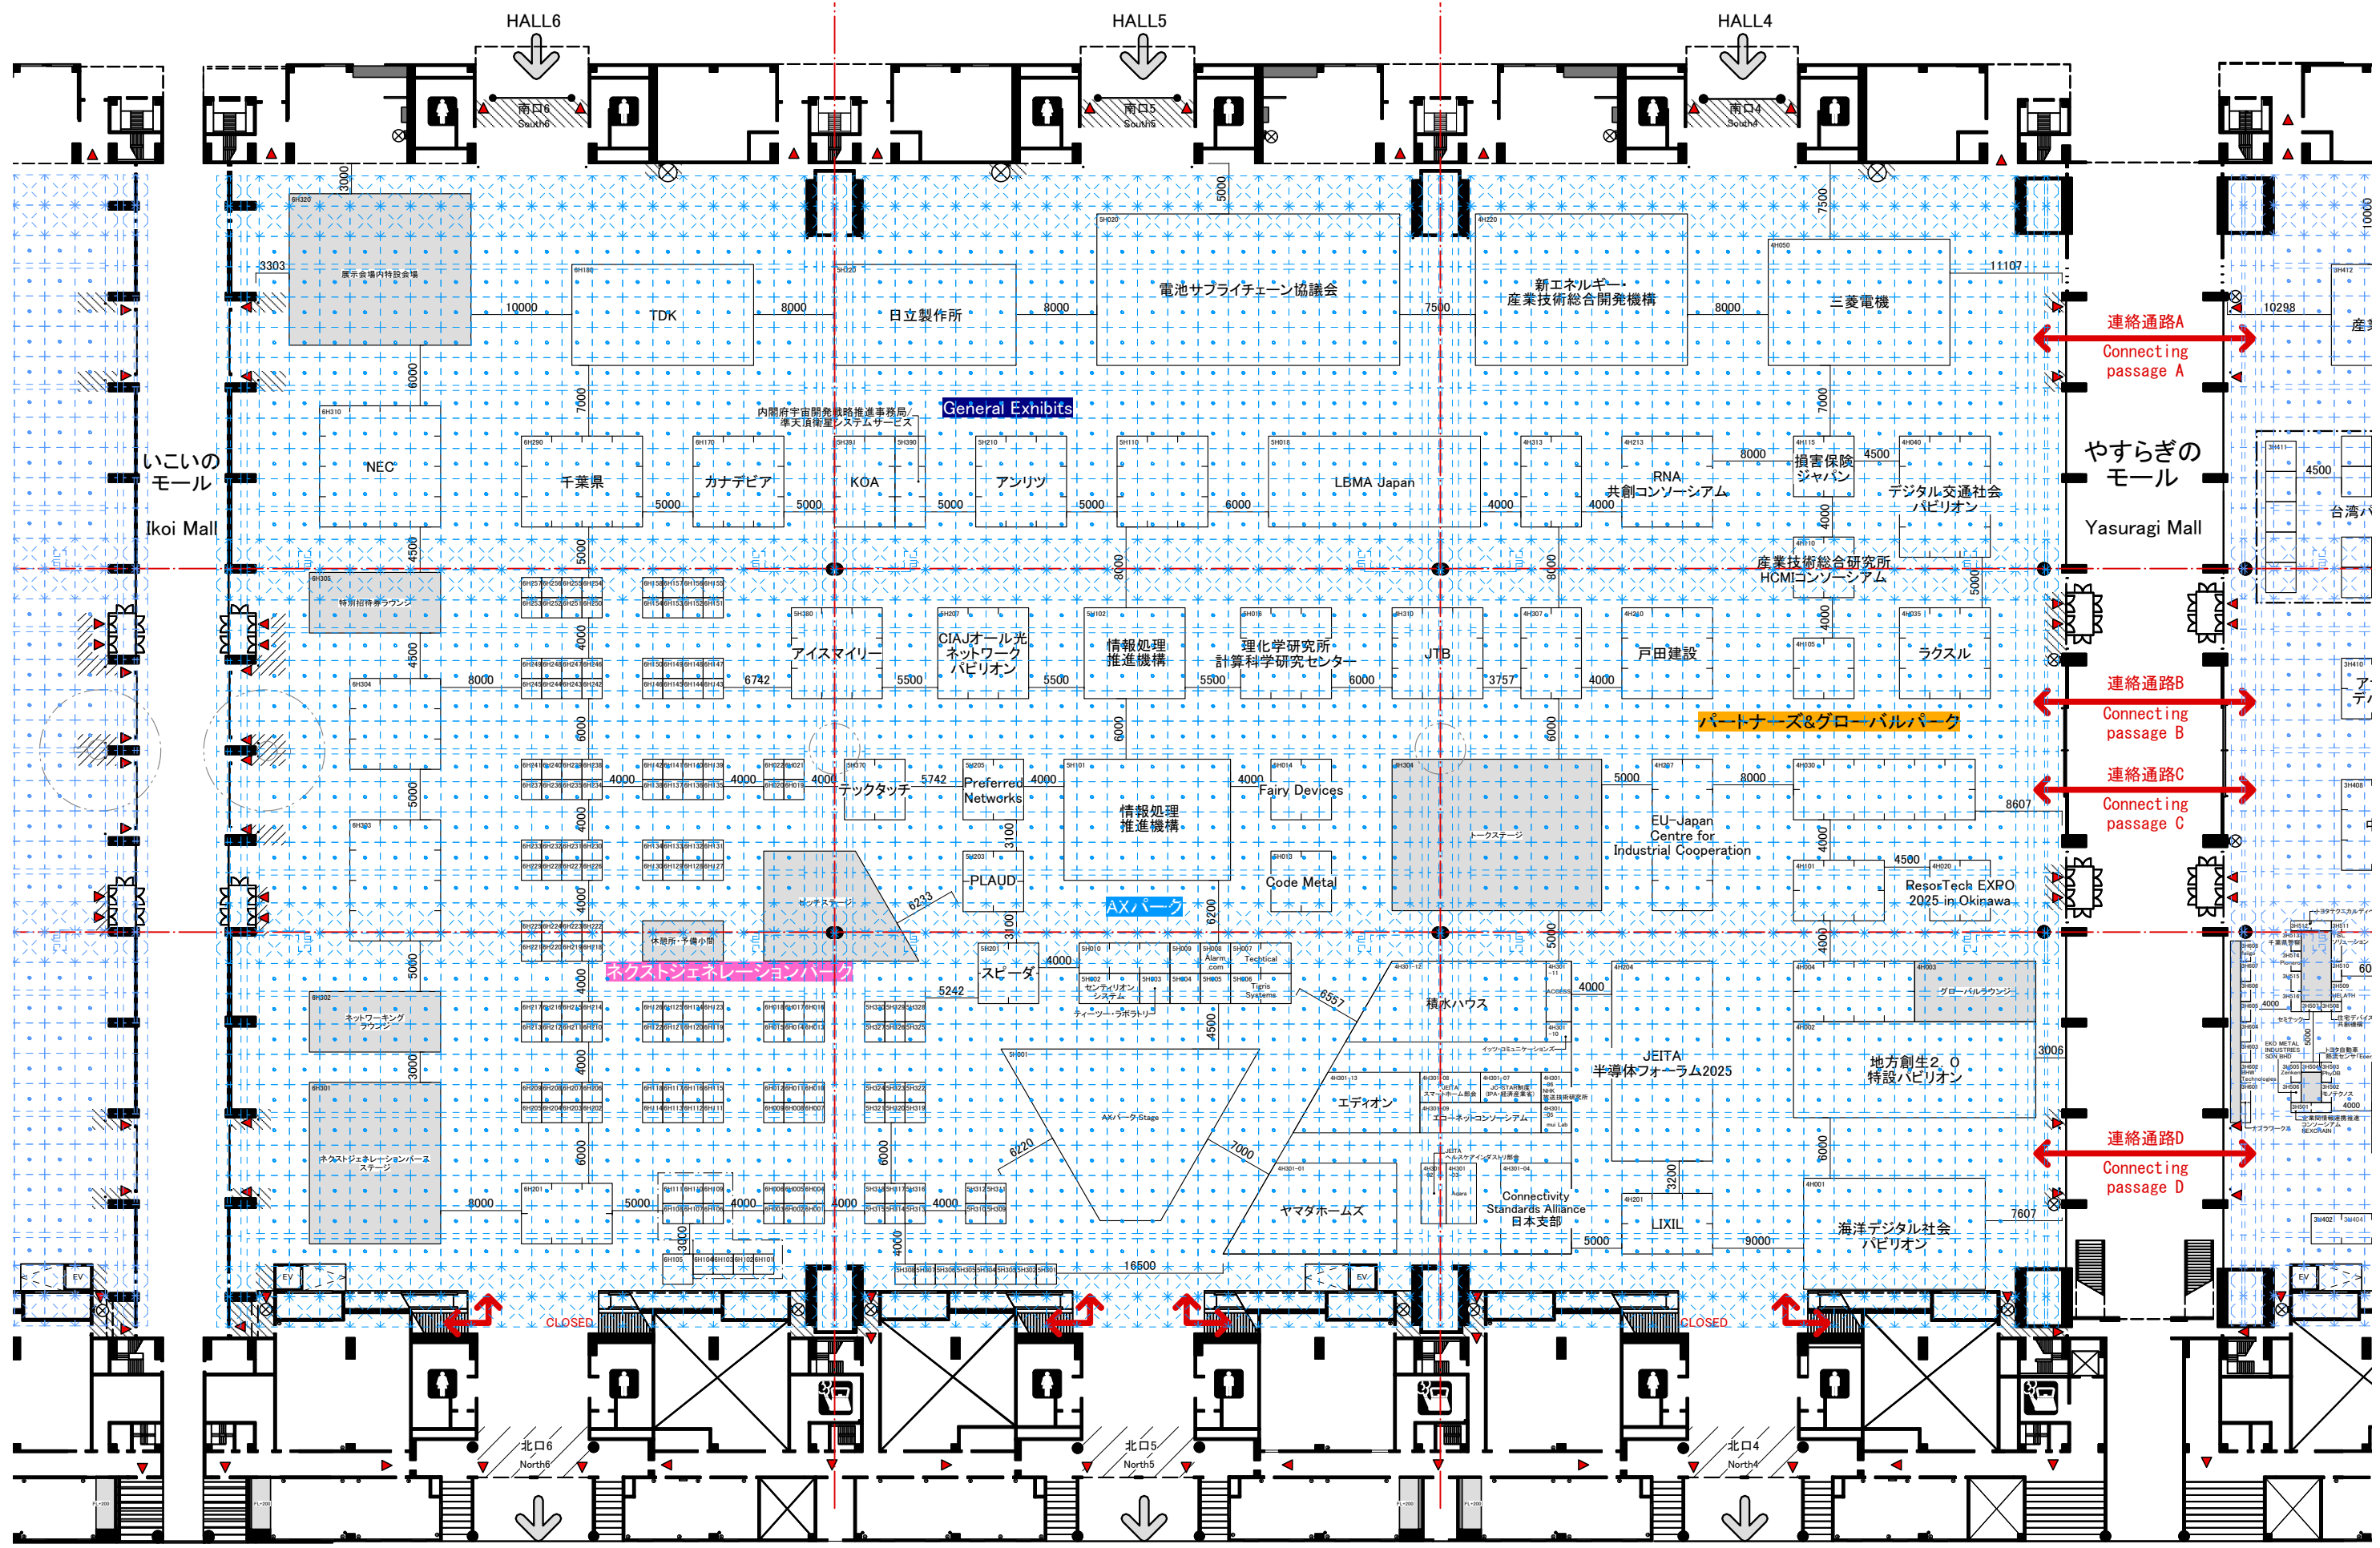

連絡通路A
Connecting passage A

連絡通路B
Connecting passage B

連絡通路C
Connecting passage C

連絡通路D
Connecting passage D

柱の寸法/Pillar

放水銃
Fire extinguisher

消火栓
Fire hydrant

非常口
Emergency exit


トイレ
Rest Room

給湯室
Hot-water Supply Room

お客様出入口
Entrance

搬出入口
Freight exit

会場全体図
Floor Map

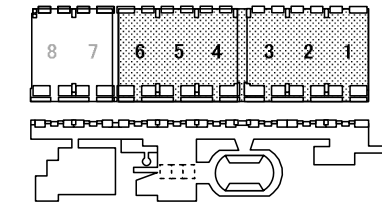

CEATEC

縮尺
SCALE 1/800(A3) 作成日
DATE 2025.07.22 J001-3
株式会社幕張メッセ(国際展示場 ホール)
Makuhari Messe, Inc. (Exhibition Hall)