

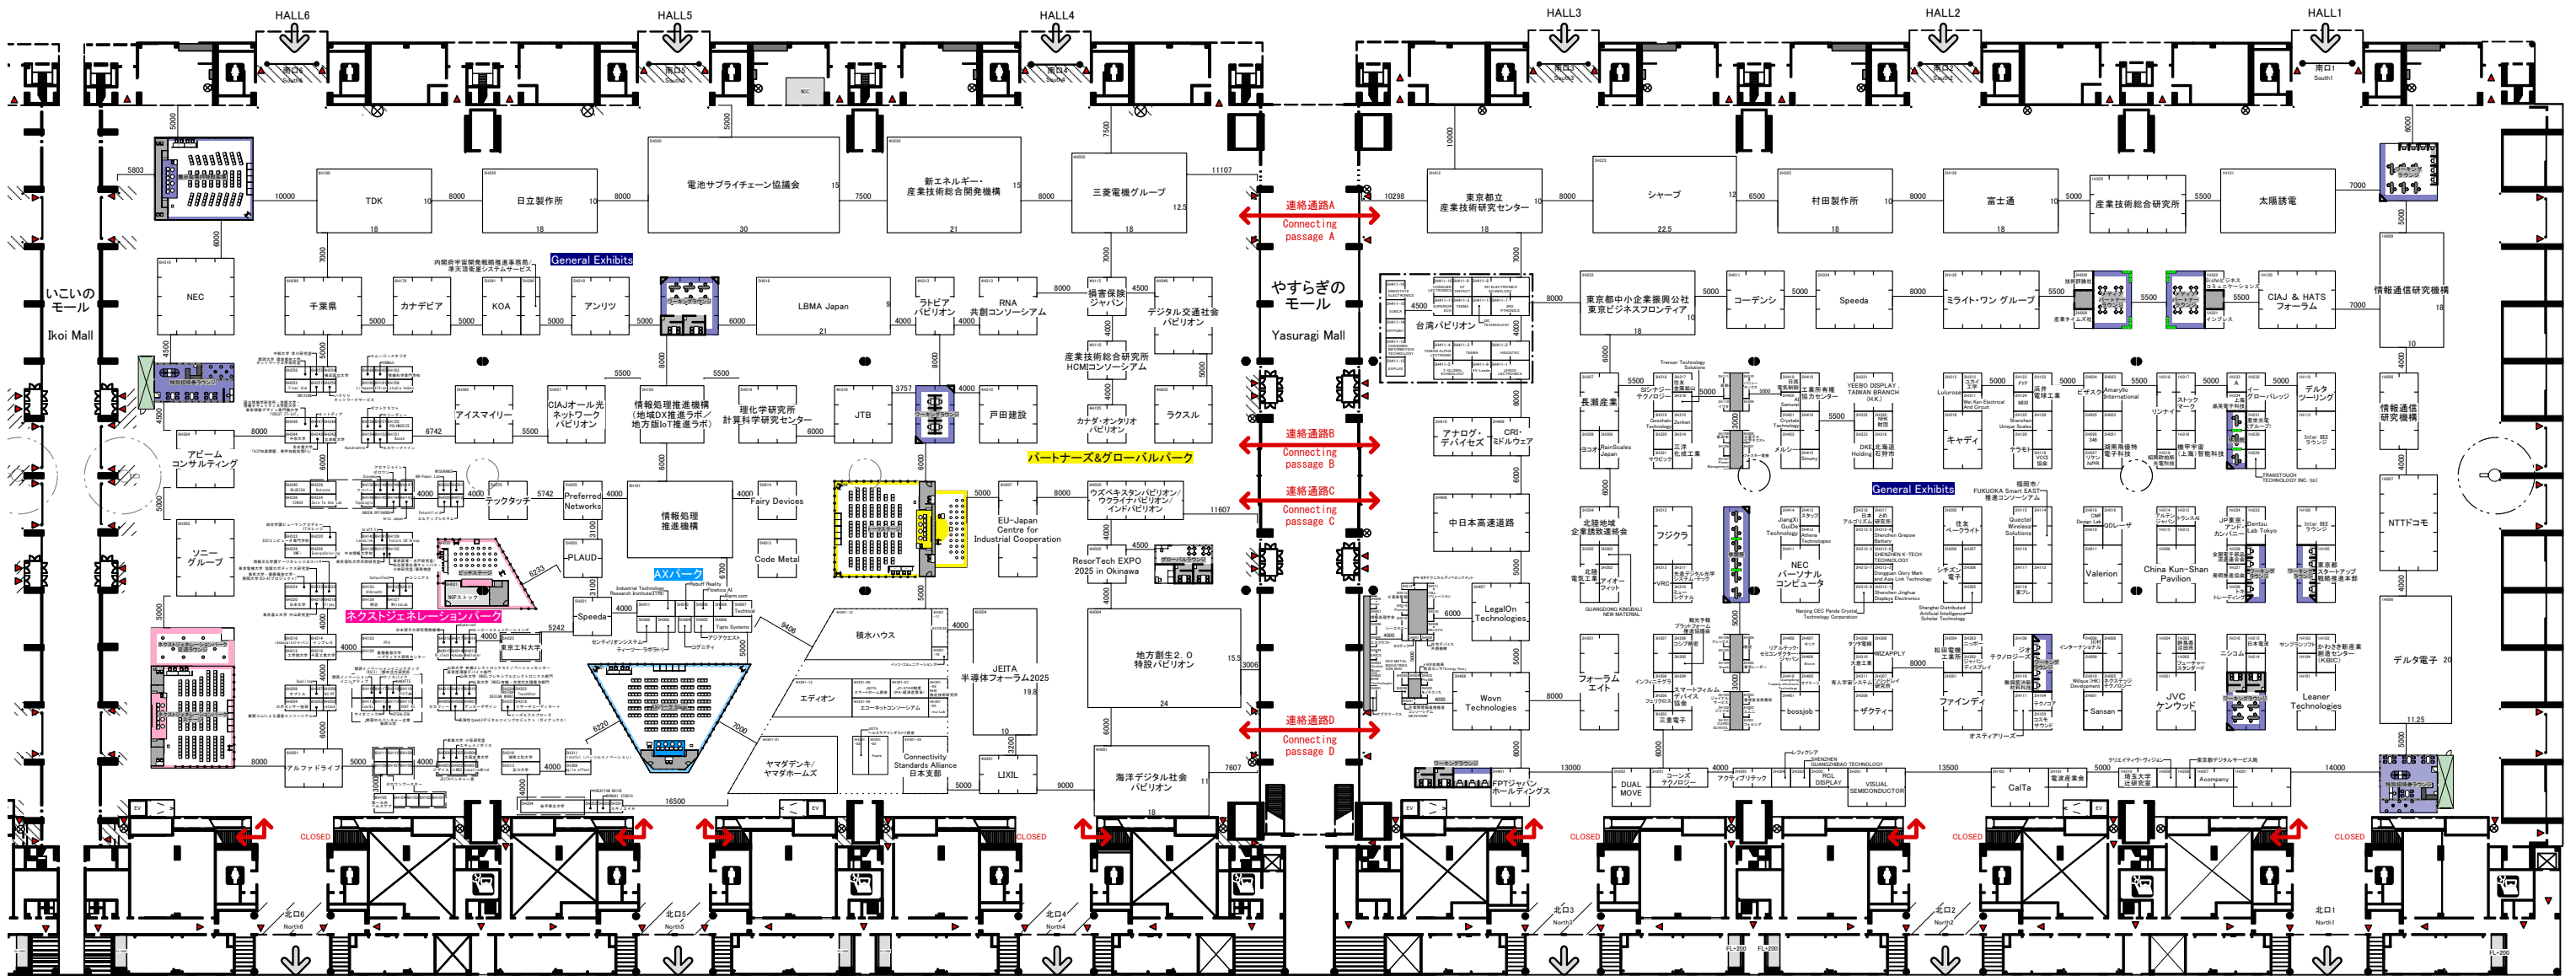


会場全体図
Floor Map

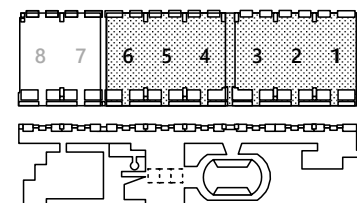

CEATEC

縮尺
SCALE 1/1000(A3) 作成日
DATE 2025.10.03 J001-1
株式会社幕張メッセ(国際展示場 ホール)
Makuhari Messe, Inc. (Exhibition Hall)

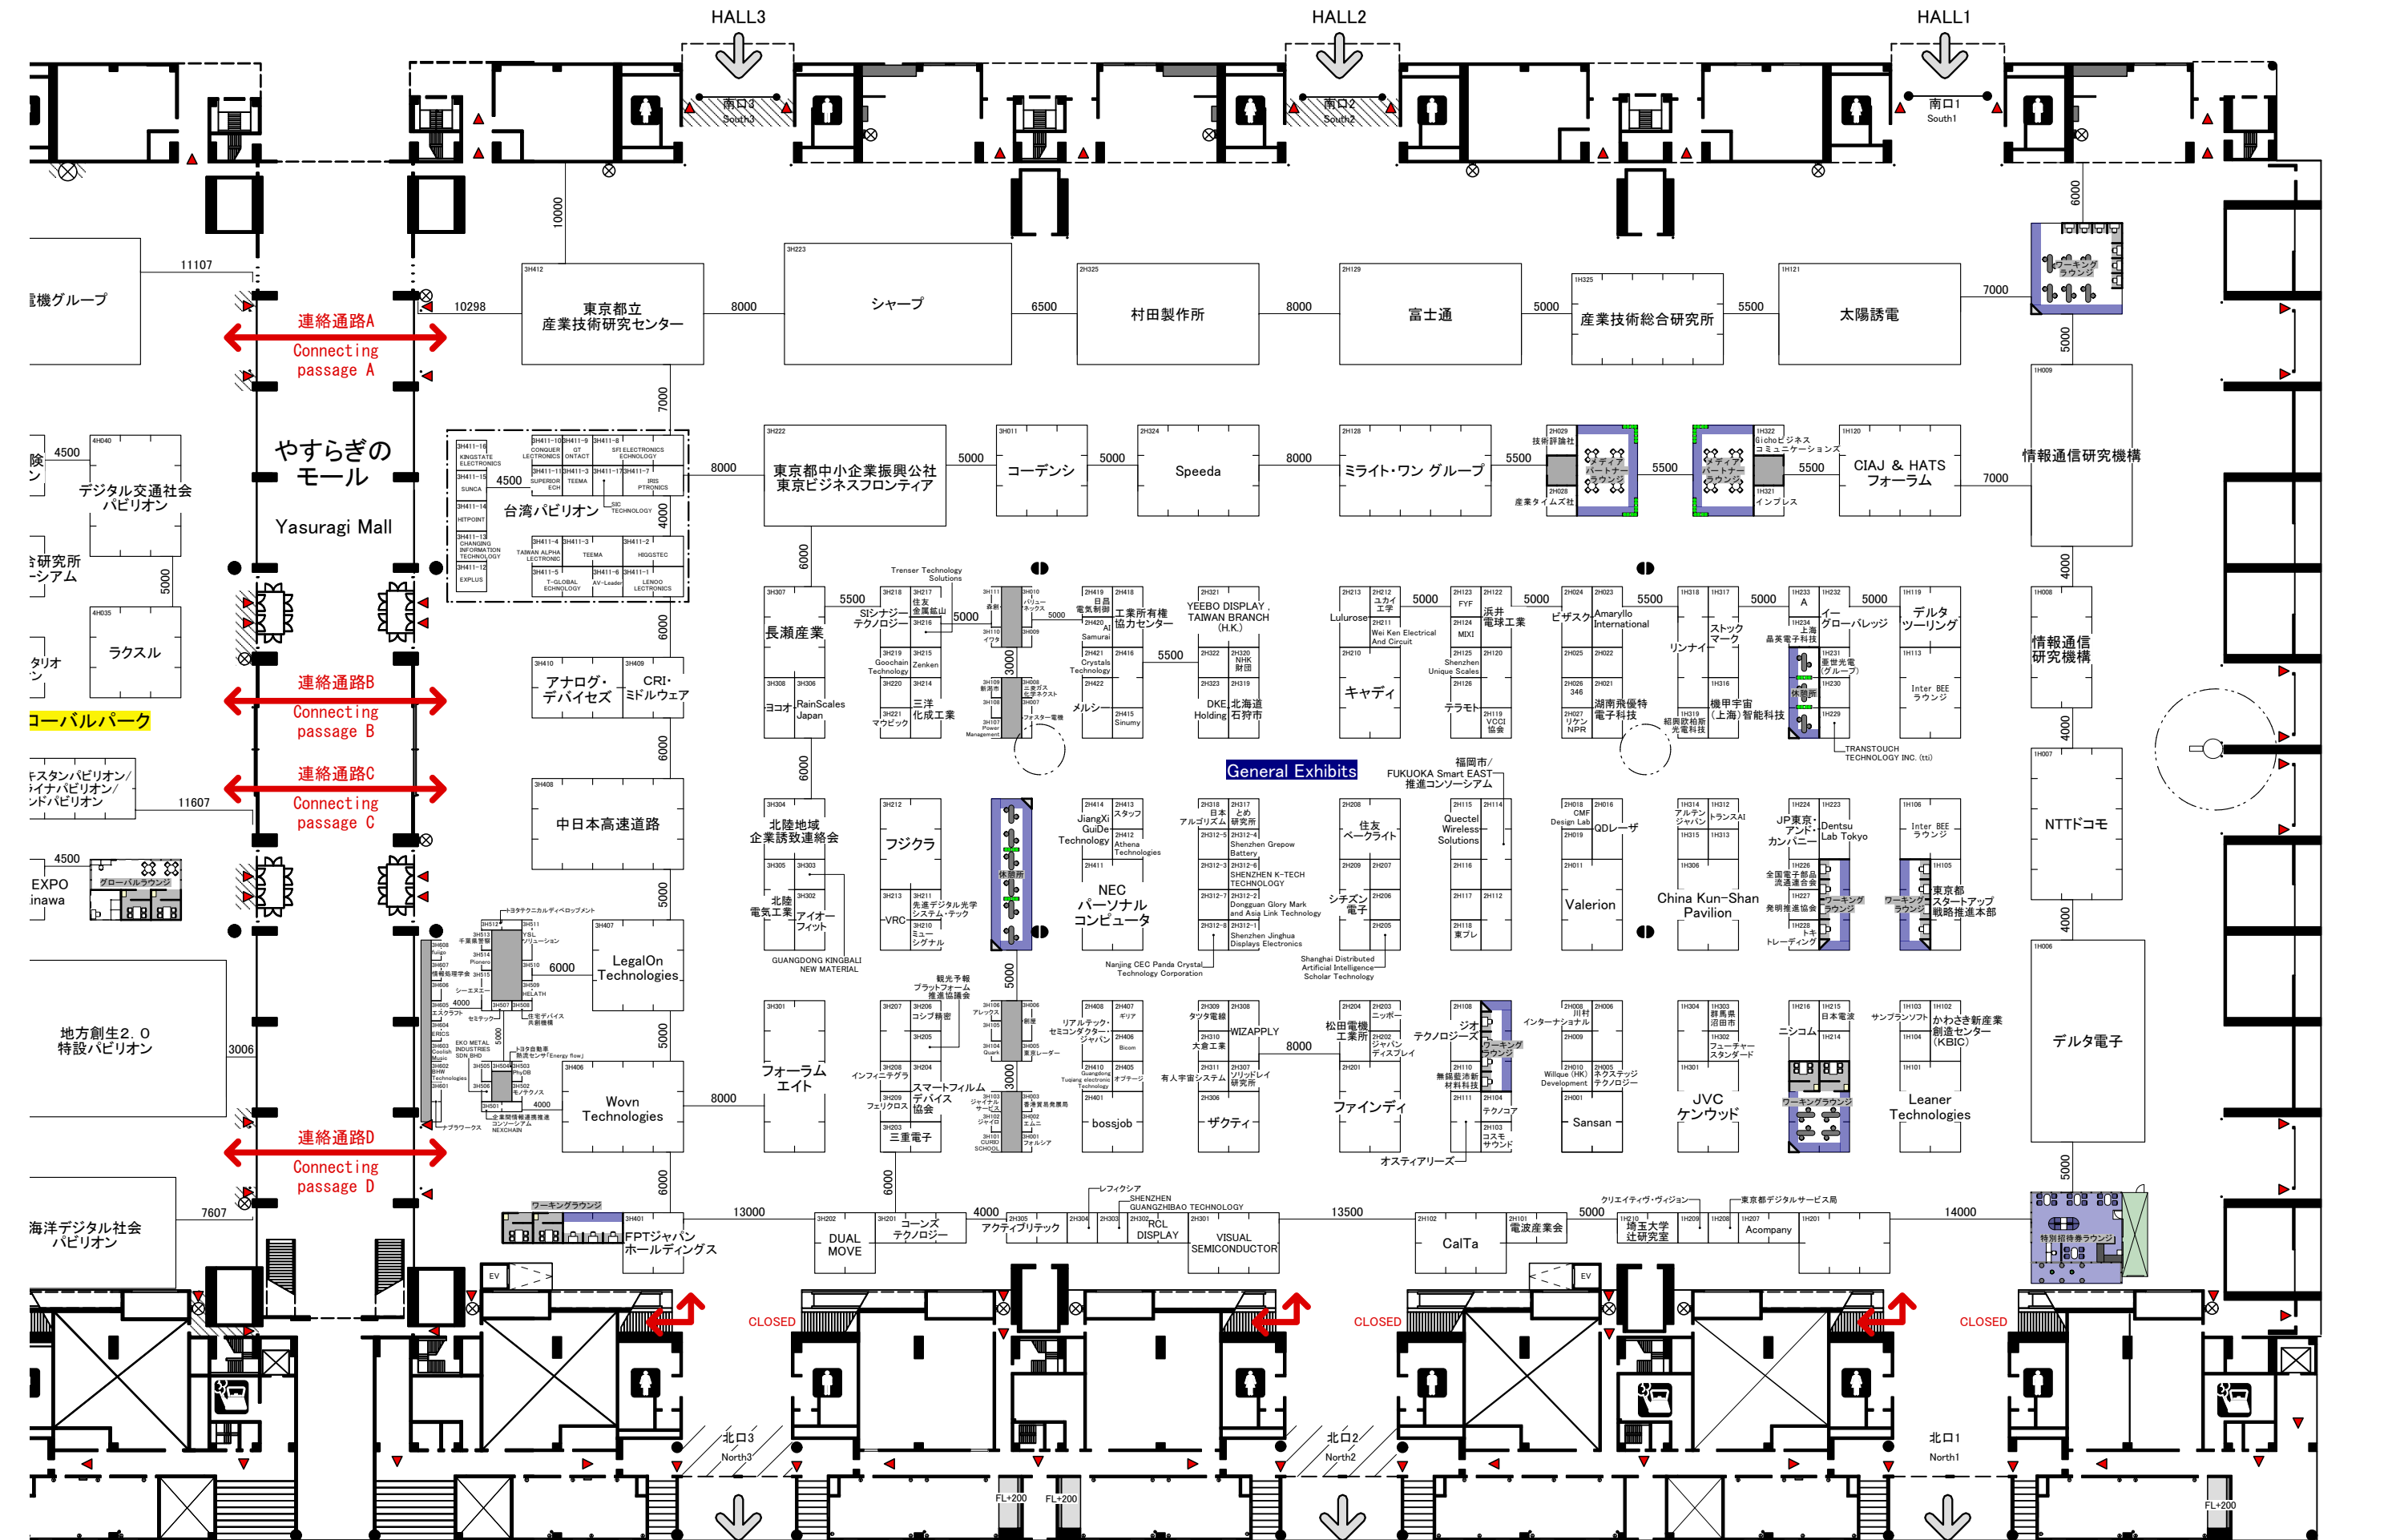

柱の寸法 / Pillar

放水銃 Fire extinguisher	
消火栓 Fire hydrant	
非常口 Emergency exit	

	トイレ Rest Room
	給湯室 Hot-water Supply Room

会場全体図
Floor Map


CEATEC

総尺
SCALE 1/600(A3)

作成日
DATE 2025.10.03

J001-2

株式会社幕張メッセ(国際展示場 ホール)
Makuhari Messe, Inc. (Exhibition Hall)

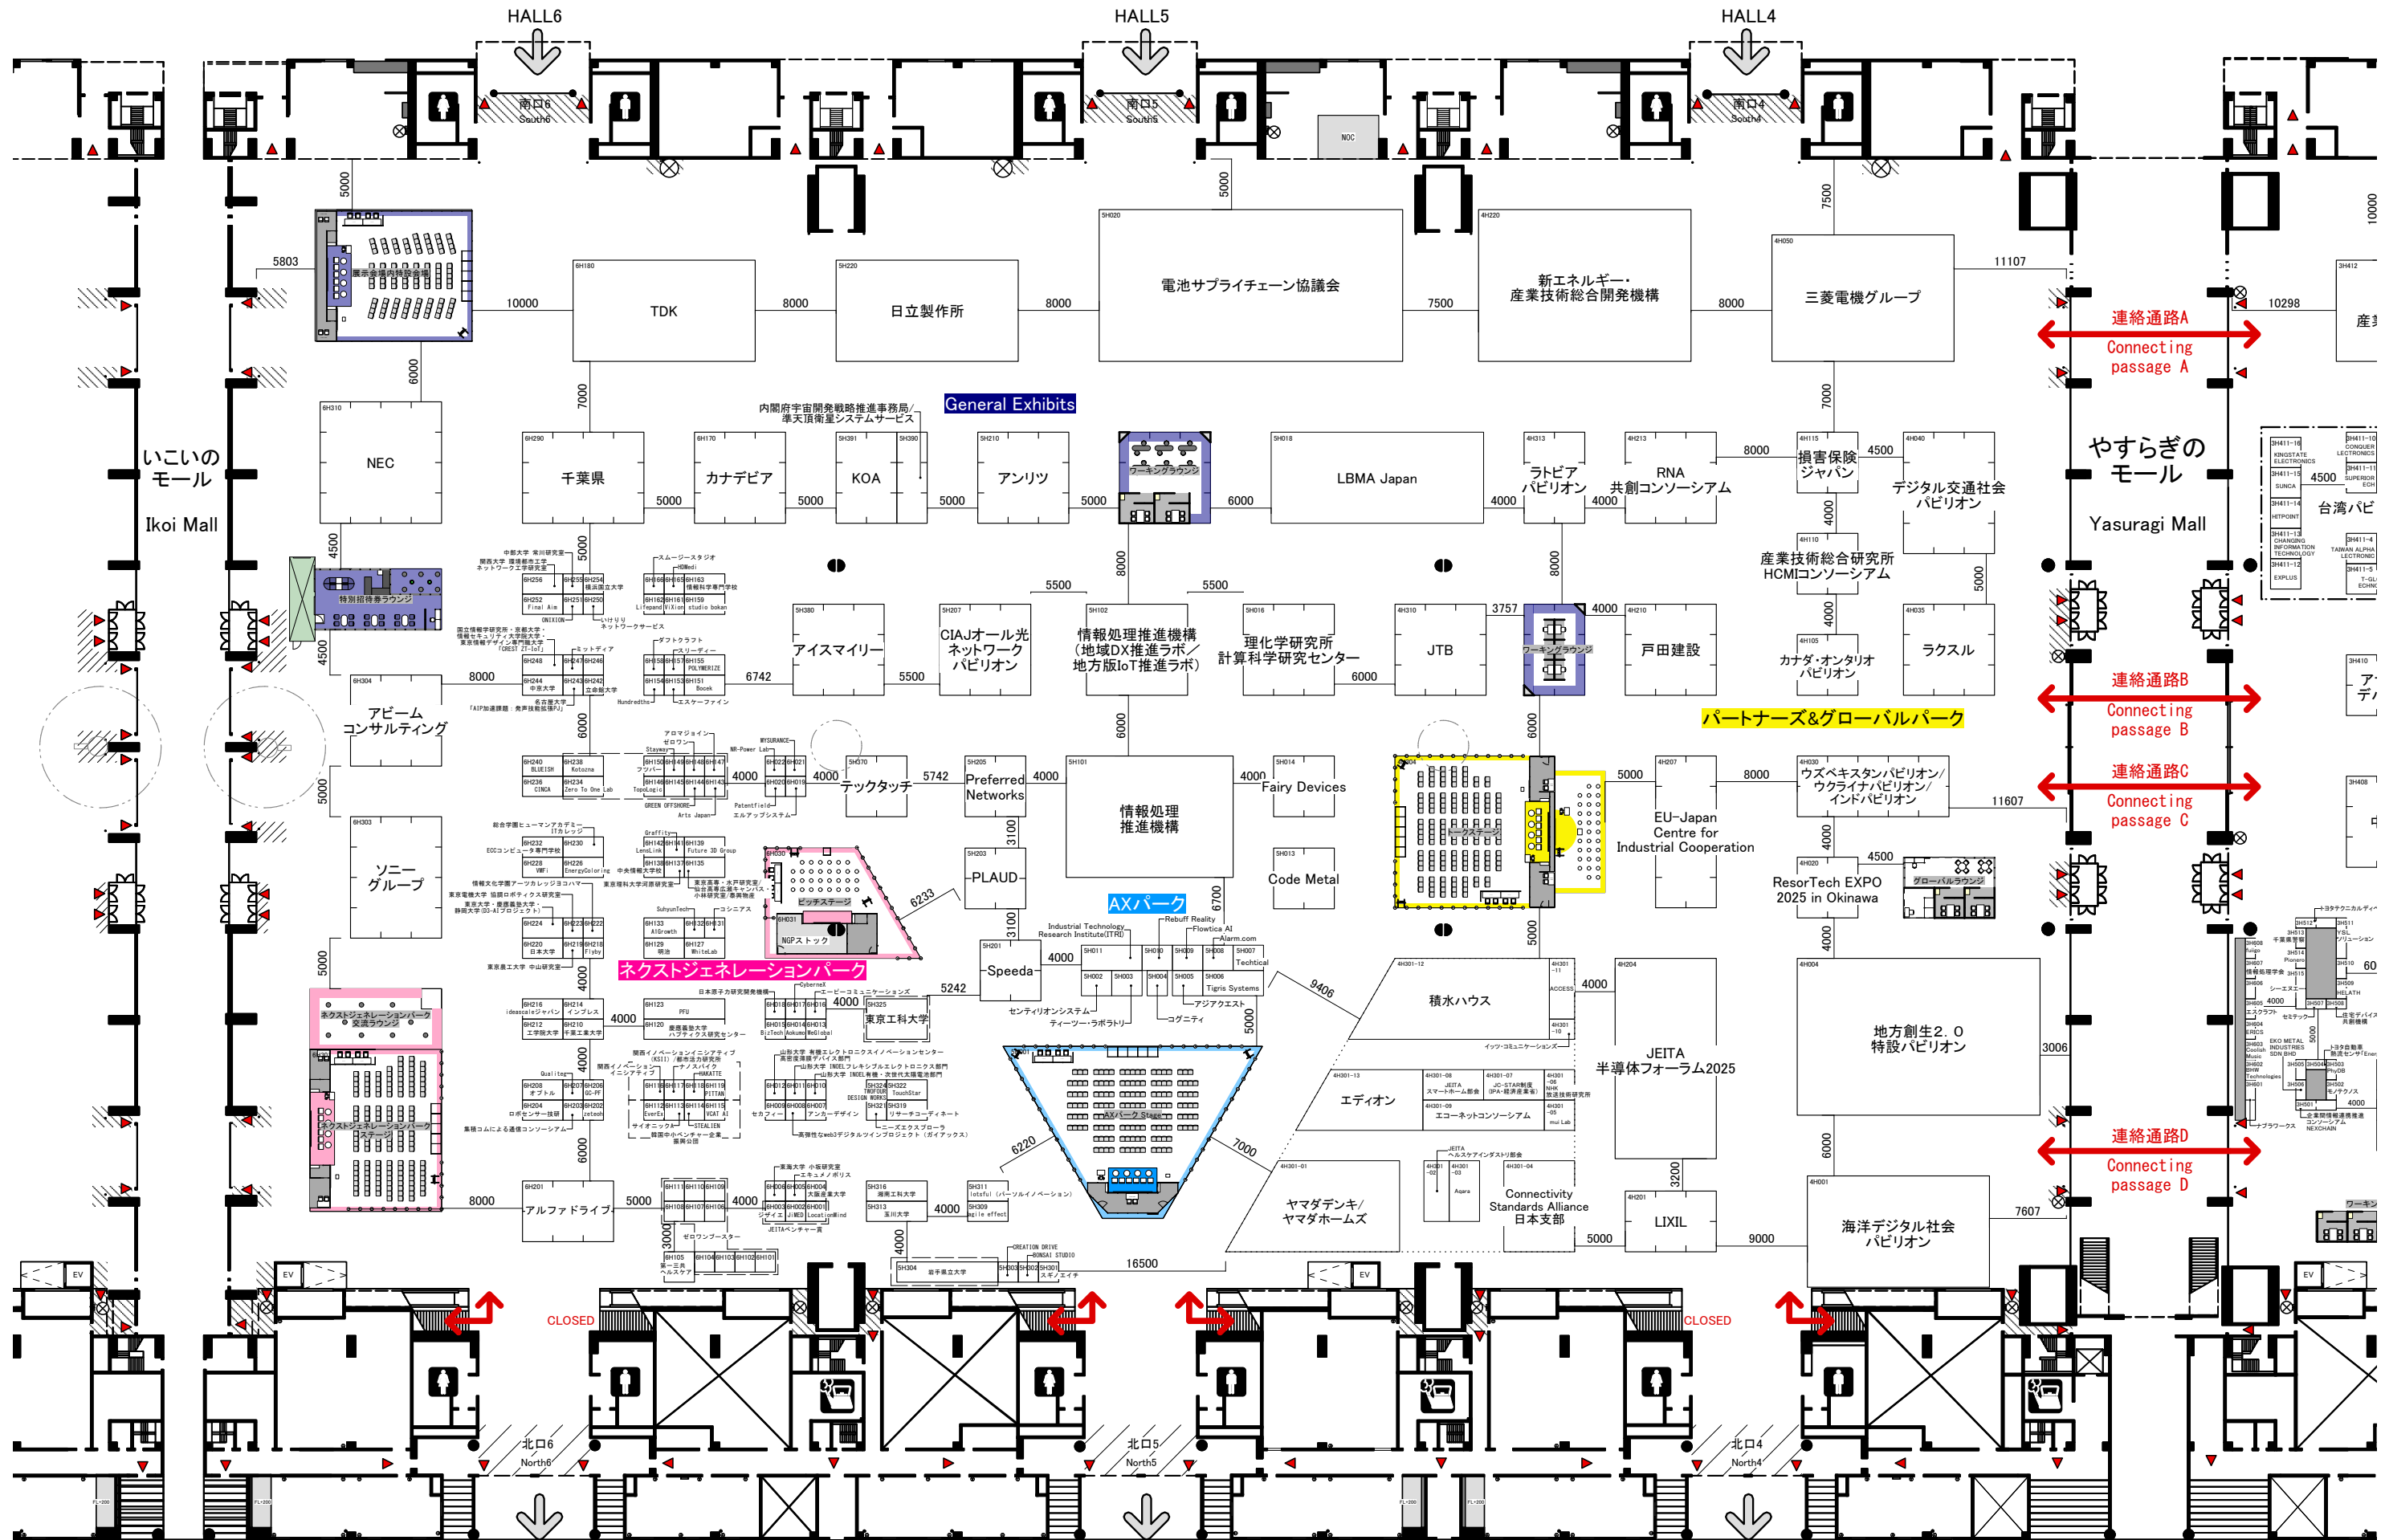

柱の寸法/Pillar

放水銃 Fire extinguisher	
消火栓 Fire hydrant	
非常口 Emergency exit	

トイレ
Rest Room

給湯室
Hot-water Supply Room

お客様出入口
Entrance

搬出入口
Freight exit

会場全体図
Floor Map

8 7 6 5 4 3 2 1

CEATEC

縮尺
SCALE 1/600(A3) 作成日
DATE 2025.10.03 J001-3

株式会社幕張メッセ(国際展示場 ホール)
Makuhari Messe, Inc. (Exhibition Hall)